

CHRISTOPH VALENTIEN

16.06.2016

Ochsenfurt Historisches Zentrum

ALTSTADTSANIERUNG OCHSENFURT - STADTMITTE

Ort	Ochsenfurt
Einwohner	11.330 (2008)
Regierungsbezirk	Unterfranken
Bauherr	1.BM Wesselowsky Stadt Ochsenfurt, Stadtbauamt
Landschaftsarchitekten	Valentien + Valentien Landschaftsarchitekten und Stadtplaner SRL
Weitere Beteiligte Sanierungsbetreuung	Freie Planungsgruppe 7 Büro für Stadtplanung und Architektur



VOR DEM UMBAU




LAGEPLAN WETTBEWERB 2004

MASSTAB 1:500



LAGEPLAN WETTBEWERB 2004
MASSTAB 1:200

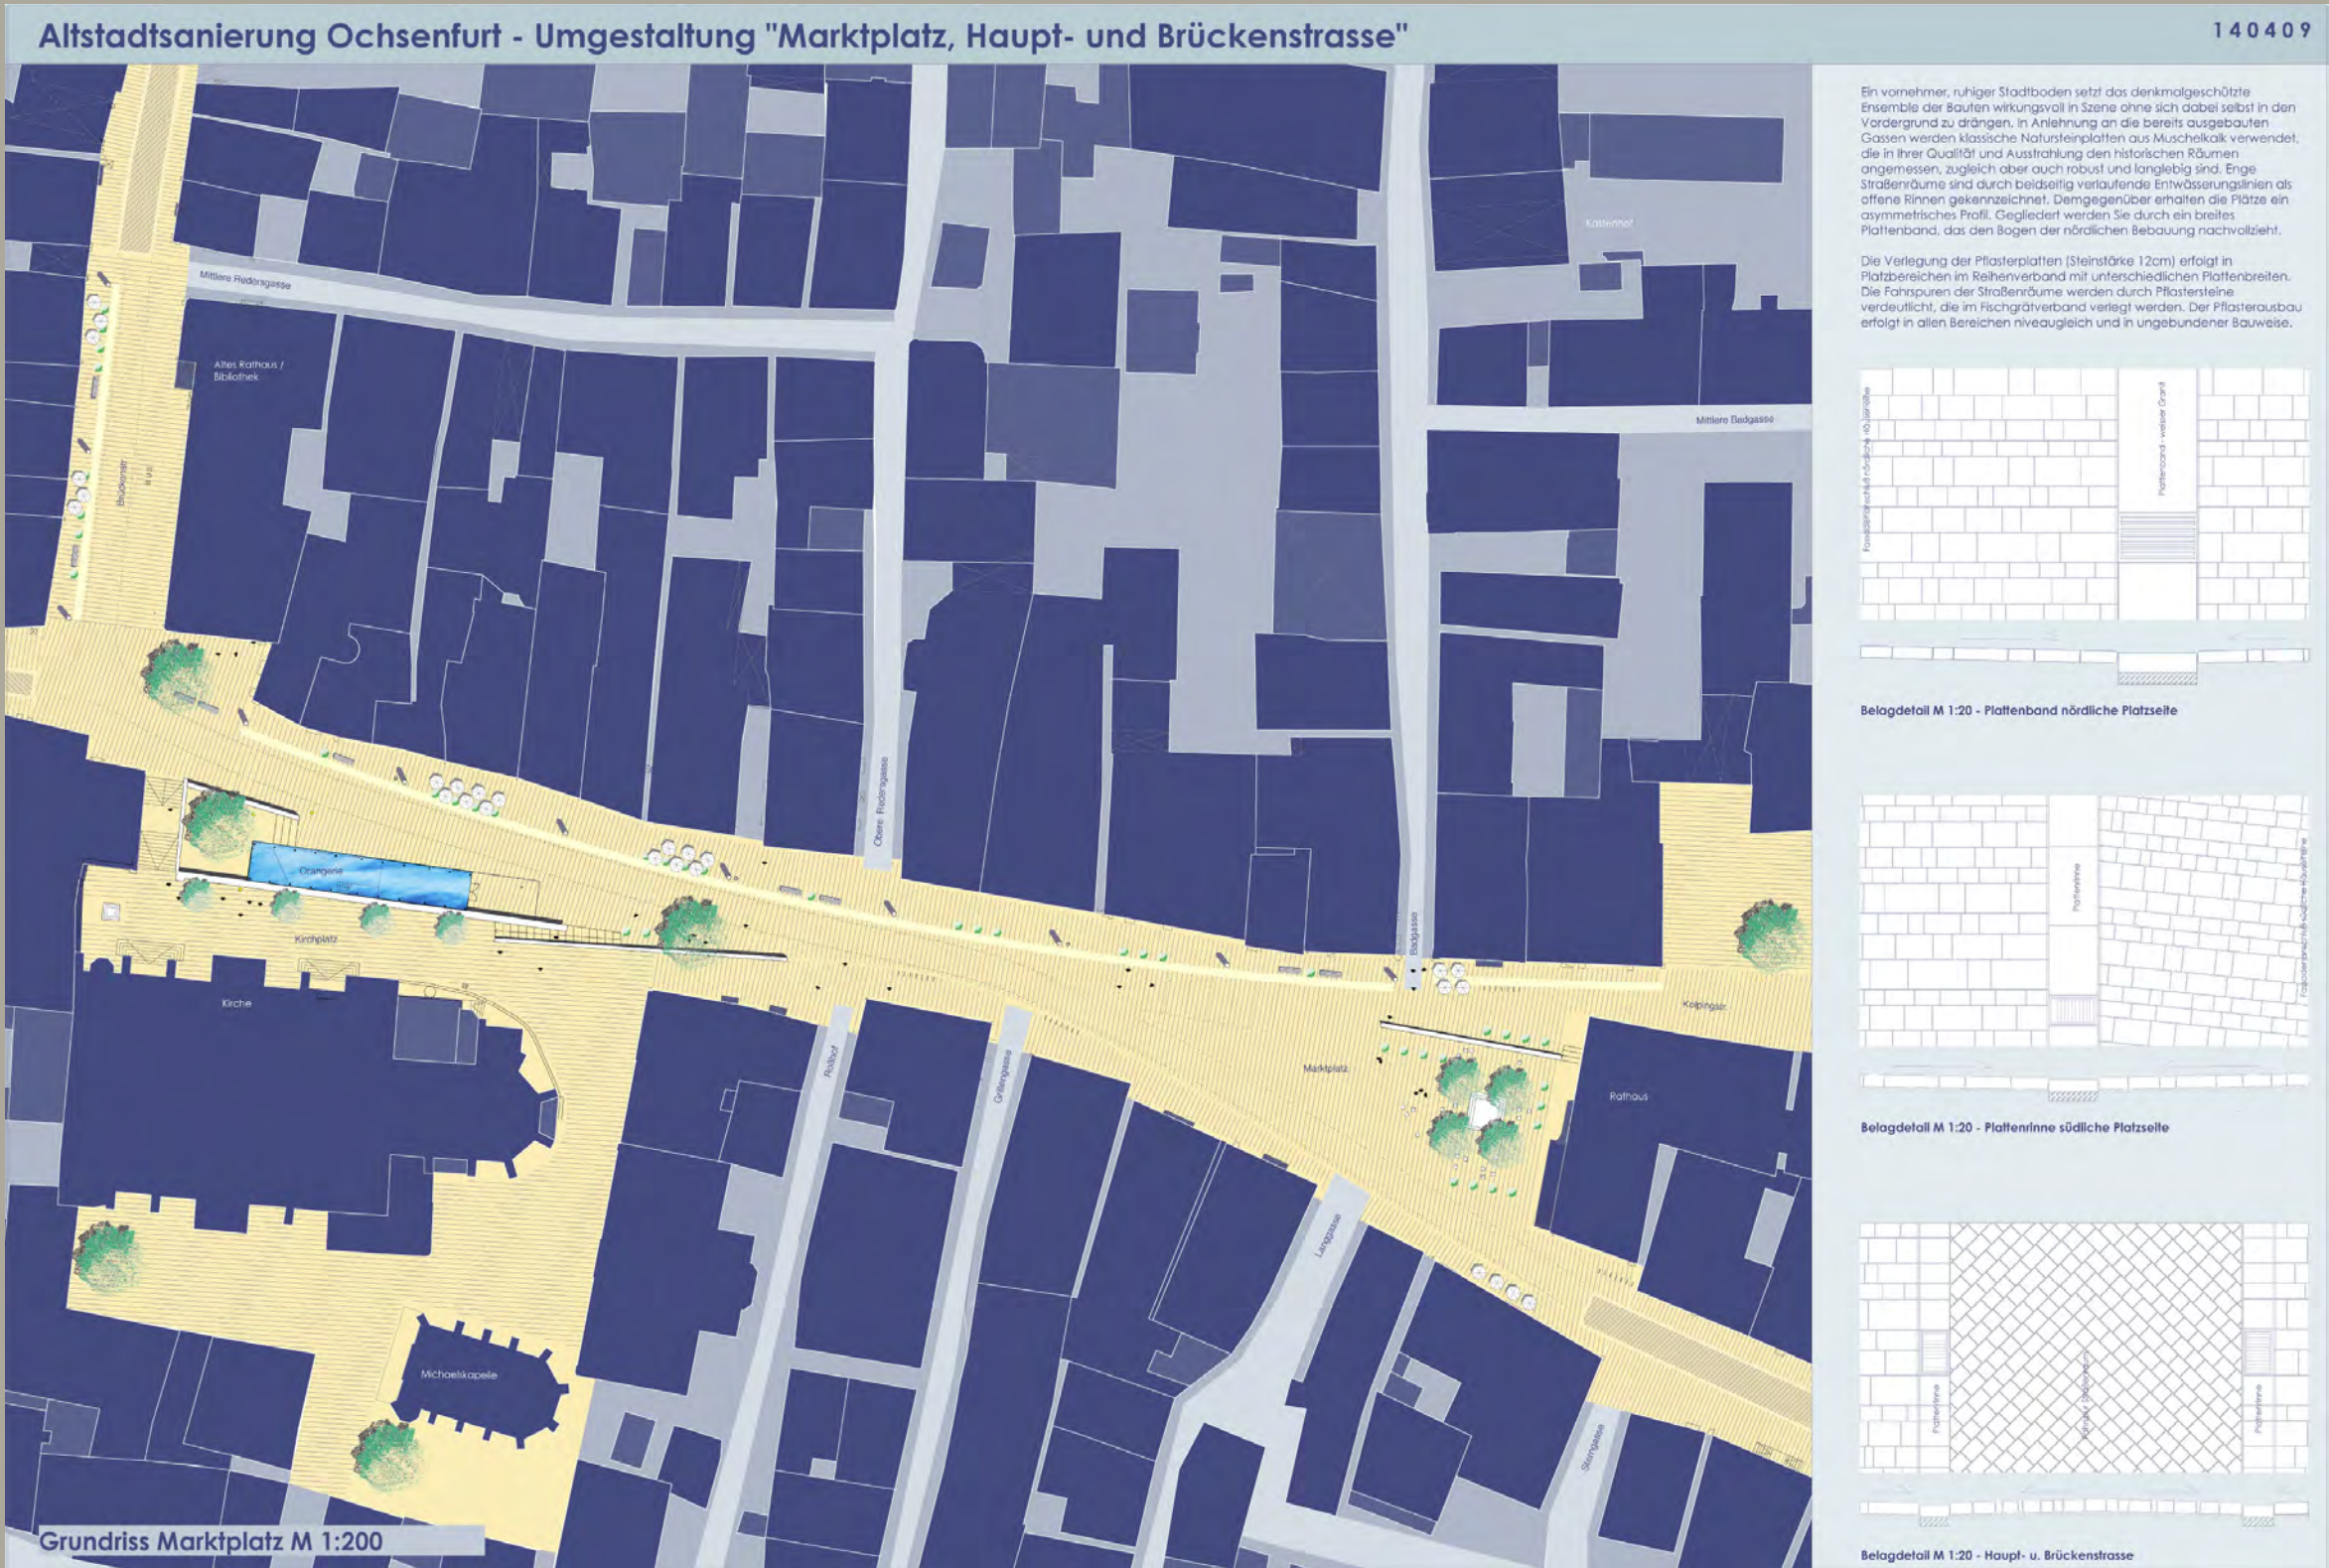

LAGEPLAN WETTBEWERB 2004
MASSTAB 1:100





DER BÜRGERMEISTER UND BAUHERR

LAGEPLAN REALISIERUNG

MASSTAB 1:200





OCHSEN - FURT



EINDRÜCKE



EINDRÜCKE



EINDRÜCKE



EINDRÜCKE



EINDRÜCKE



EINDRÜCKE



WAS HAT SICH VERÄNDERT?



WAS HAT SICH VERÄNDERT... VERKEHR.



WAS HAT SICH VERÄNDERT... VERKEHR.



WAS HAT SICH VERÄNDERT... VERKEHR.



WAS HAT SICH VERÄNDERT... FREIRAUMNUTZUNG.



WAS HAT SICH VERÄNDERT... FREIRAUMNUTZUNG.



WAS HAT SICH VERÄNDERT... WOHNUMFELD/NUTZUNG.



WAS HAT SICH VERÄNDERT... WOHNUMFELD/NUTZUNG.



WAS HAT SICH VERÄNDERT... EINKAUFS - UND GESCHÄFTSSTANDORT.



WAS HAT SICH VERÄNDERT... EINKAUFS - UND GESCHÄFTSSTANDORT.



WAS HAT SICH VERÄNDERT... EINKAUFS - UND GESCHÄFTSSTANDORT.



WAS HAT SICH VERÄNDERT... PRIVATE INVESTITIONEN.



WAS HAT SICH VERÄNDERT... IMAGE/ADRESSE.



WAS HAT SICH VERÄNDERT... IMAGE/ADRESSE.

